

Miroslav Hudák
Okružní 621/17
73932 Vratimov

naše značka
5001743201

vyřizuje
Simona Kloudová

datum
12.07.2018

Věc:

Mapový podklad - Kyjovice - Územní studie ÚS1

K.ú. - p.č.: Kyjovice ve Slezsku-130/3,138,1132/1,1130/1,1127/1,1126/1,1131,194/1,1126/2 a okolí

Stavebník: Miroslav Hudák, Okružní 621/17, 73932 Vratimov

Účel stanoviska: Předprojektová příprava

GasNet, s.r.o., jako provozovatel distribuční soustavy (PDS) a technické infrastruktury, zastoupený GridServices, s.r.o., vydává toto stanovisko:

V ZÁJMOVÉM ÚZEMÍ STAVBY SE NACHÁZÍ TATO PLYNÁRENSKÁ ZAŘÍZENÍ A PLYNOVODNÍ PŘÍPOJKY:

STL plynovody PE d63, 50, 40 + příp.

TOTO STANOVISKO NELZE POUŽÍT PRO JEDNÁNÍ SE STAVEBNÍM ÚŘADEM ANI PRO REALIZACI STAVBY.

Přílohou Vám předáváme orientační situaci plynárenských zařízení a plynovodních přípojek (dále jen PZ) ve správě naší společnosti. Poskytnutá orientační situace slouží pouze pro informaci o poloze PZ.

Poloha a rozsah PZ uvedený v příloze je platný ke dni vydání tohoto stanoviska.

Informace o možnosti poskytnutí polohy stávajících PZ ve správě GasNet, s.r.o. v digitální podobě získáte na adrese:
<https://dpo.gasnet.cz/zadost-o-vektorova-data>

Pro upřesnění polohy PZ doporučujeme provést jeho vytýčení, příp. ověřit jeho polohu sondami. Vytýčení bude provedeno bezplatně na základě Vaší žádosti: <http://www.gridservices.cz/ds-online-vytyceni-pz/>

Stanovisko NELZE použít k povolení nebo pro realizaci stavby.

Projektovou dokumentaci, ve které budou zakreslena PZ dle poskytnutých mapových nebo elektronických podkladů požadujeme předložit k odsouhlasení podáním žádosti na portálu Distribuce plynu online:
<https://dpo.gasnet.cz/zadost-o-stanovisko>

Dokumentace bude vypracována ve smyslu stavebního zákona č. 183/2006 Sb. ve znění pozdějších předpisů.

Upozorňujeme, že se v zájmovém území vyznačeném v příloze tohoto stanoviska mohou nacházet PZ, která jsou ve fázi výstavby a doposud nebyla předána GasNet, s.r.o. k provozování.

V zájmovém území se mohou nacházet PZ jiných vlastníků či správců, případně i dlouhodobě nefunkční/neprovozovaná PZ bez dostupných informací o jejich poloze a vlastnictví. Tato PZ NEJSOU v příloze vyznačena a nejsou předmětem tohoto stanoviska.

Pro povolení výstavby plynovodní přípojky musí být posouzena projektová dokumentace samostatným stanoviskem od technika připojování a rozvoje plynárenských zařízení: <http://www.gridservices.cz/ds-kontaktni-system/>. Musí být uzavřena platná smlouva o připojení k distribuční soustavě. Žádost lze podat v kterémkoli Zákaznickém centru - <http://www.gasnet.cz/cs/zakaznicka-centra/>, nebo on-line - <http://www.gasnet.cz/cs/distribuce-plynu-online/>.

GridServices, s.r.o.

Plynárenská 499/1
Zábřovice
602 00 Brno
T +420532221111
F +420545578571
E info@gridservices.cz
I www.gridservices.cz
IČ: 27935311
DIČ: CZ27935311

Zapsán do obchodního rejstříku:
Krajský soud v Brně
oddíl C, vložka 57165
26.07.2007

Bankovní spojení:
Československá obchodní banka,
a.s.
Číslo účtu: 17837923
Kód banky: 0300

Platí pouze pro území vyznačené v příloze tohoto stanoviska a to 24 měsíců ode dne jeho vydání.

V případě dotčení pozemku v majetku společnosti GasNet, s.r.o. je třeba dále projednat smluvní vztah k tomuto pozemku. Kontakt na projednání naleznete na adrese www.gasnet.cz/cs/kontaktni-system/, činnost "Smluvní vztahy - pozemky a budovy plynárenských zařízení", případně na NONSTOP zákaznické lince 800 11 33 55.

Za správnost a úplnost dokumentace předložené s žádostí včetně jejího souladu s platnými předpisy plně zodpovídá její zpracovatel. Stanovisko nenahrazuje případná další stanoviska k jiným částem stavby.

V případě další korespondence nebo jednání (např. změna stavby) uvádějte naši značku - 5001743201 a datum tohoto stanoviska. Kontakty jsou k dispozici na www.gridservices.cz nebo NONSTOP zákaznická linka 800 11 33 55.




GasNet, s.r.o.
zastoupená společností GridServices, s.r.o., IČ 279 35 311
Simona Kloudová
Technik externích požadavků-Čechy
Oddělení zpracování ext. požadavků-Čechy
+420475325809
simona.kloudova@innogy.com

Přílohy: Orientační zakres plynárenského zařízení, Detailní zakres plynárenského zařízení, Ověřená příloha žadatele,
Ověřená příloha žadatele, Ověřená příloha žadatele, Ověřená příloha žadatele


Příloha: Orientační zakres plynárenského zařízení. Tato příloha je nedílnou součástí stanoviska č. 5001743201 ze dne 12.07.2018.

Provozovatel DS: GasNet, s.r.o.; Stavebník: Miroslav Hudák, Okružní 621/17, 73932 Vratimov. K.ú.: Kyjovice ve Slezsku-130/3,138,1132/1,1130/1,1127/1,1126/1,1131,194/1,1126/2 a okolí.

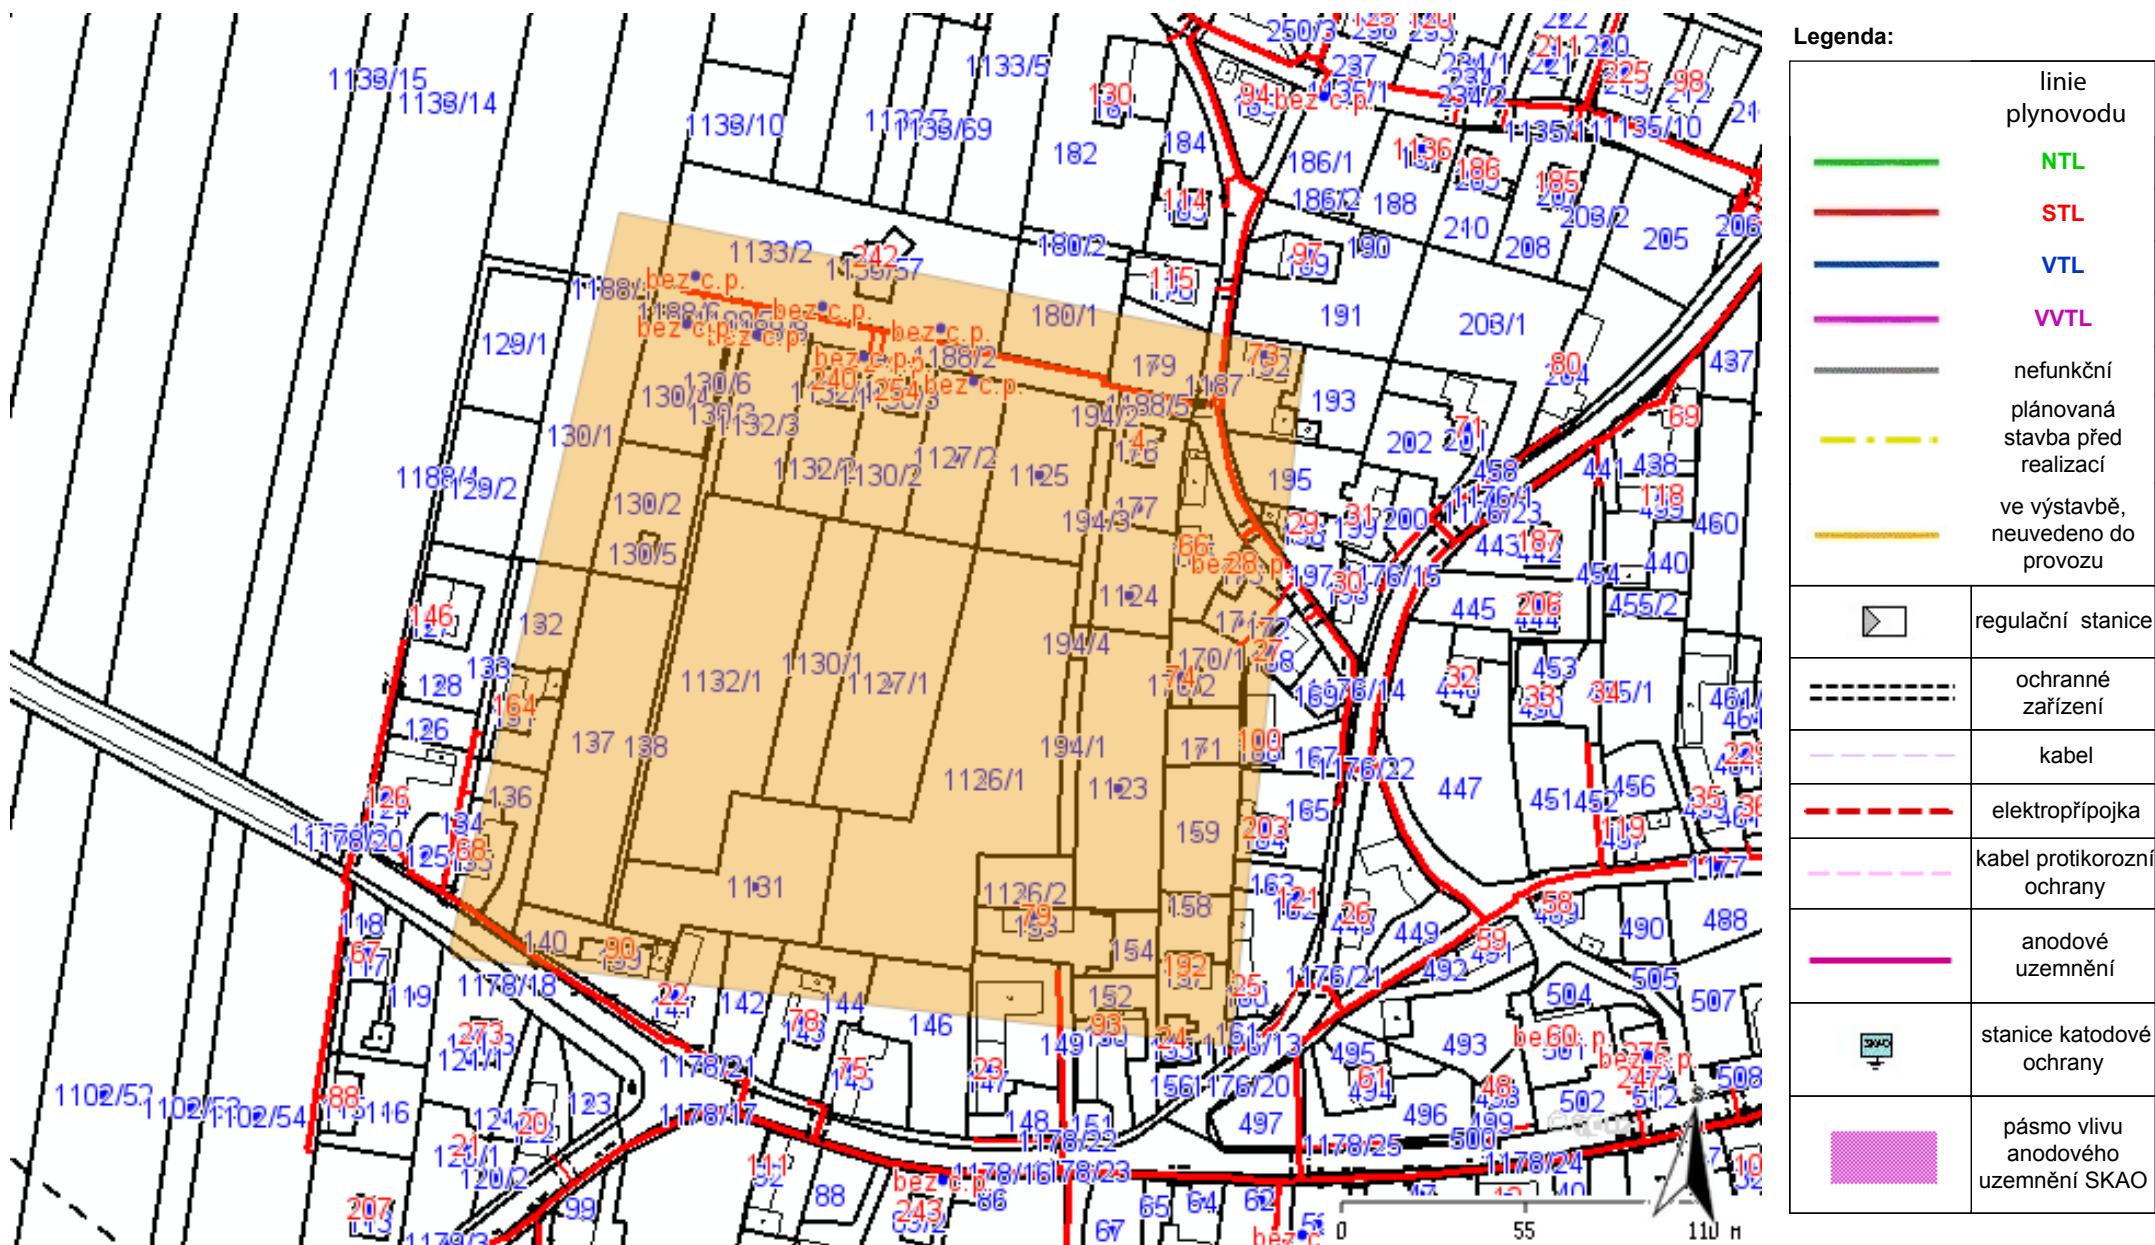



Legenda:		linie		ochranné zařízení		kabel protikorozi ochrany
		NTL / STL / VTL /				
		VVTL				
		plynovodu				
	nefunkční		kabel		anodové uzemnění	
	plánovaná stavba před realizací		elektropřípojka		stanice katodové ochrany	
	výstavba		regulační stanice		pásmo vlivu anodového uzemnění SKAO	

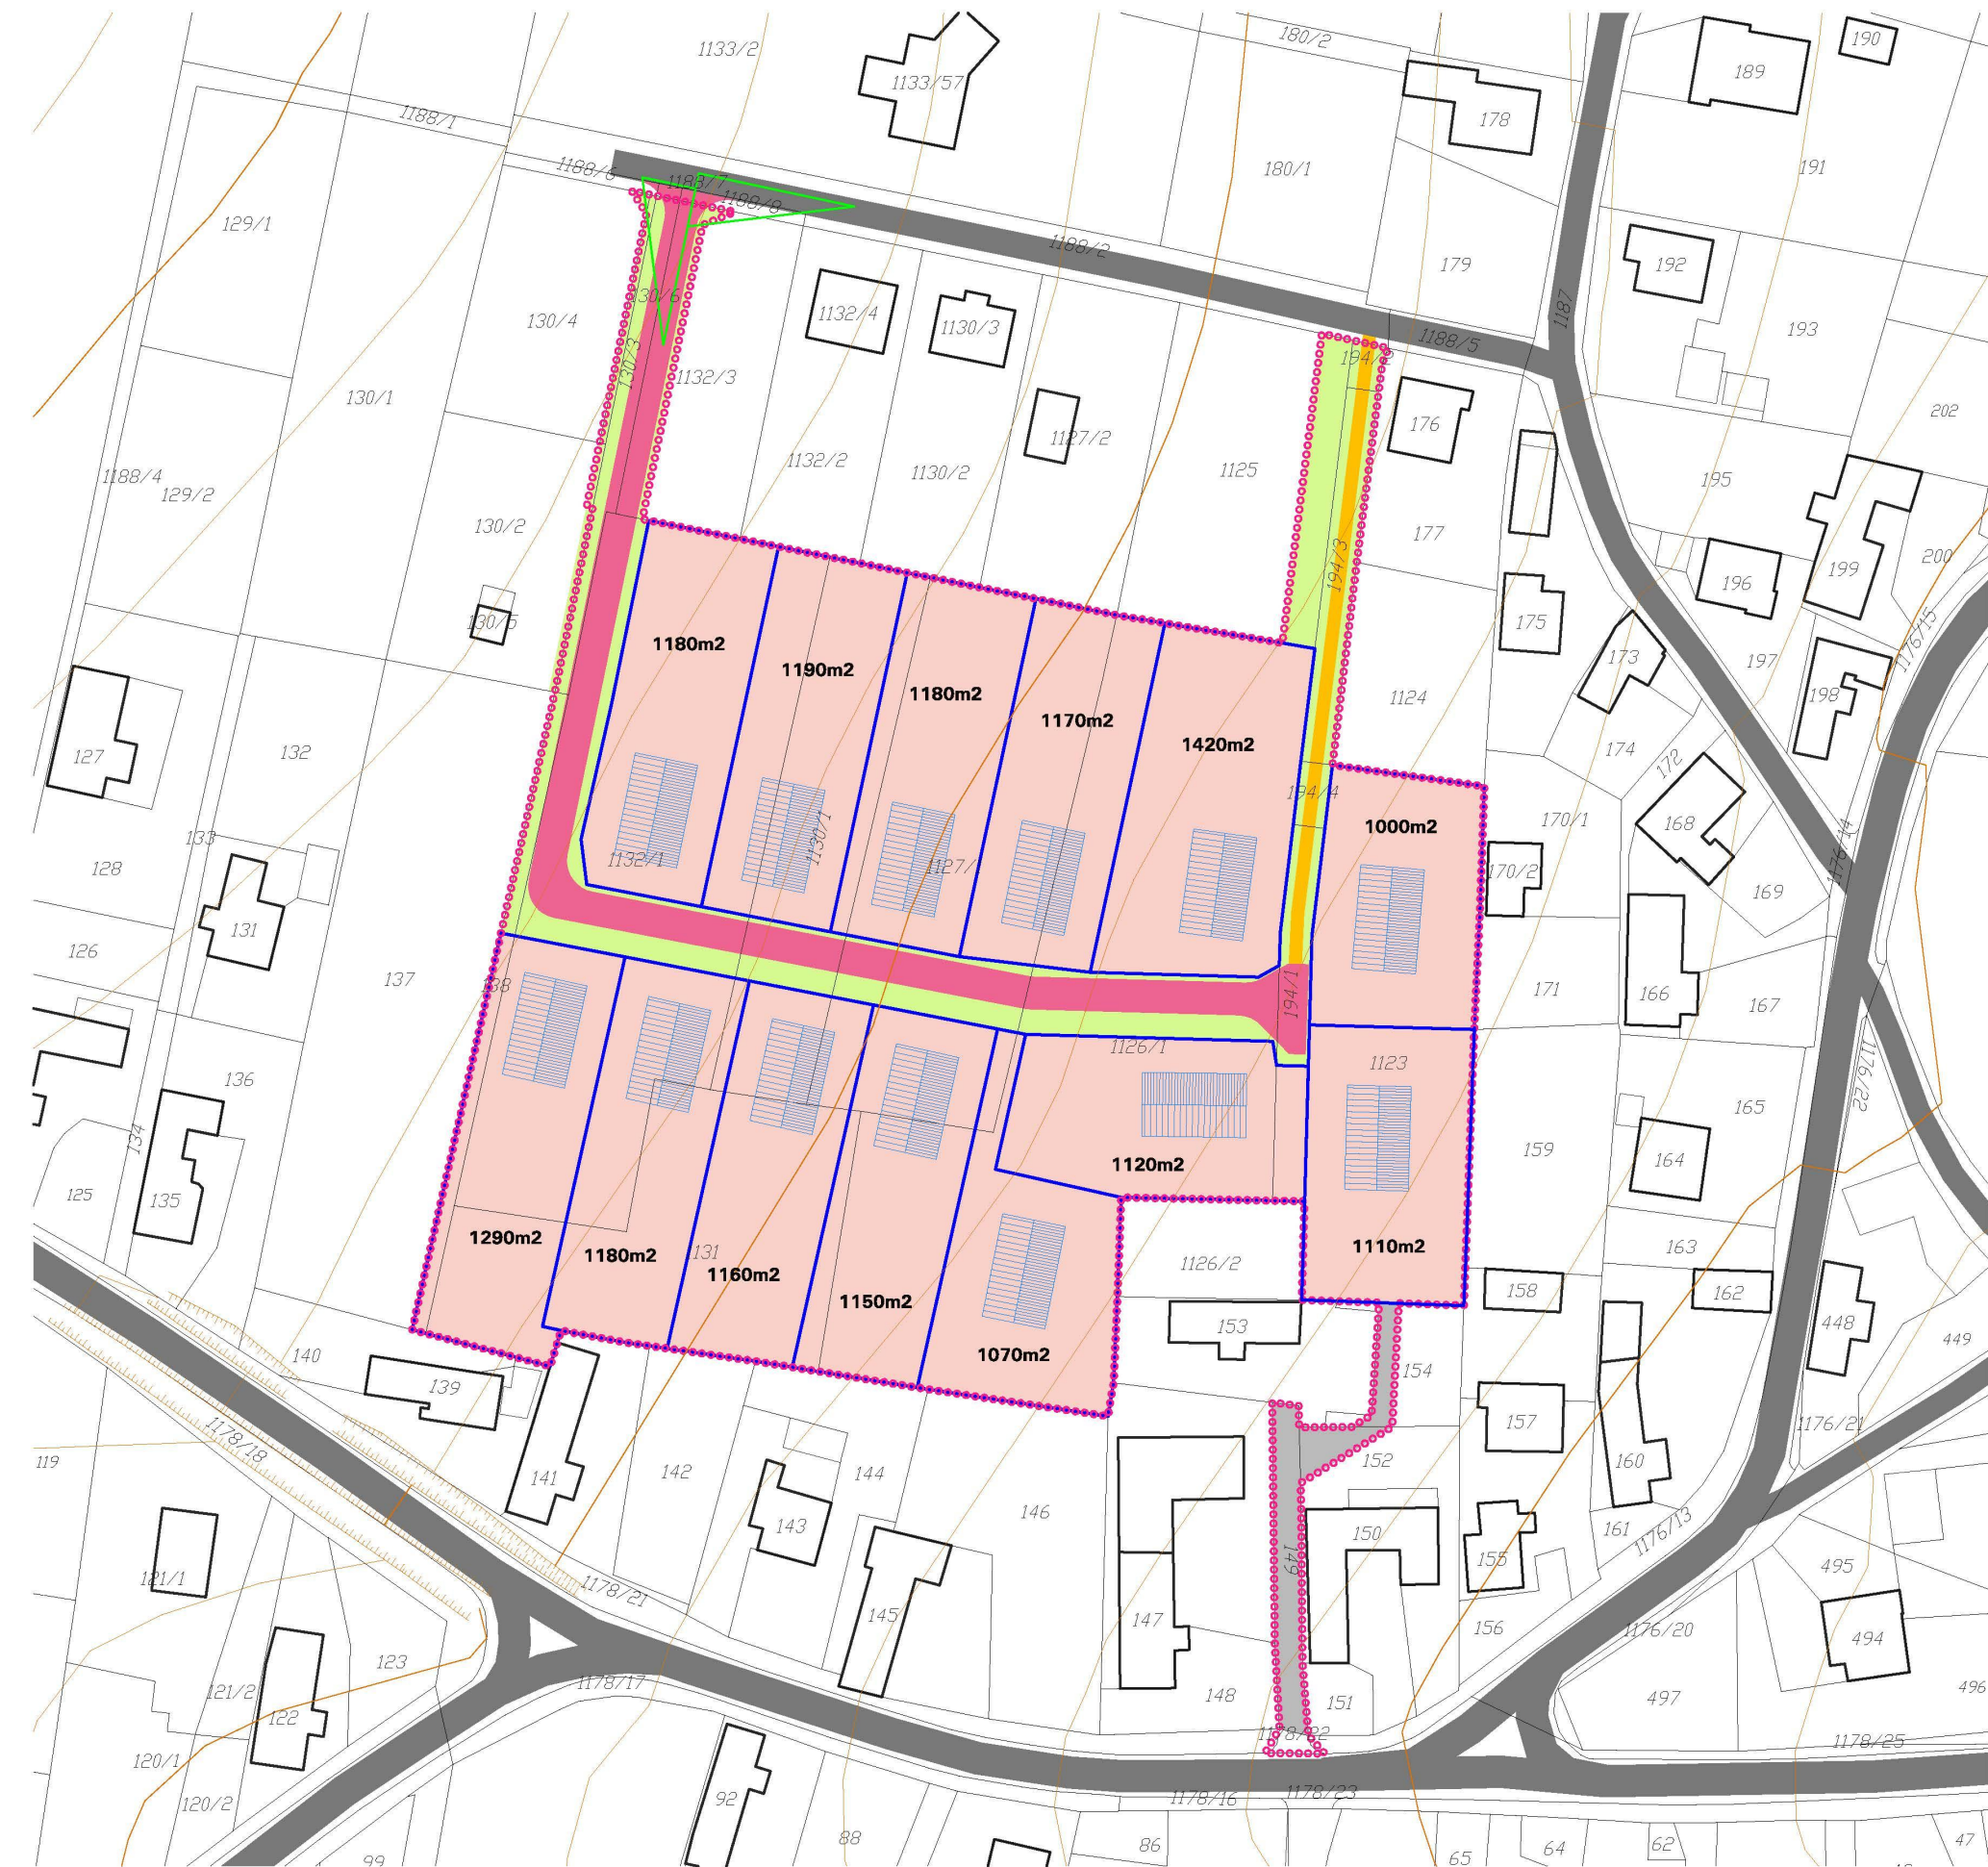


3. HLAVNÍ VÝKRES - ORIENTAČNÍ KONCEPCE ROZVOJE ÚZEMÍ

STAV	NÁVRH	
		HRANICE ŘEŠENÉHO ÚZEMÍ
		PLOCHY K VÝSTAVBĚ RD
		VEŘEJNÁ PROSTRANSTVÍ – ZELEŇ
		VEŘEJNÁ PROSTRANSTVÍ – SPORT
		SOUKROMÉ POZEMKY BEZ NAVRŽENÉ VÝSTAVBY
		HRANICE STAVEBNÍCH POZEMKŮ
		VÝMĚRA STAVEBNÍCH POZEMKŮ
		1170m2
		RODINNÉ DOMY
		SILNICE II. A III. TŘÍDY
		MÍSTNÍ KOMUNIKACE
		CHODNÍK
		ROZHLEDOVÝ TROJÚHELNÍK

měřítko 1 : 1000



Provozovatel DS: GasNet, s.r.o.; Stavebník: Miroslav Hudák, Okružní 621/17, 73932 Vratimov. K.ú.: Kyjovice ve Slezsku-130/3,138,1132/1,1130/1,1127/1,1126/1,1131,194/1,1126/2 a okolí.

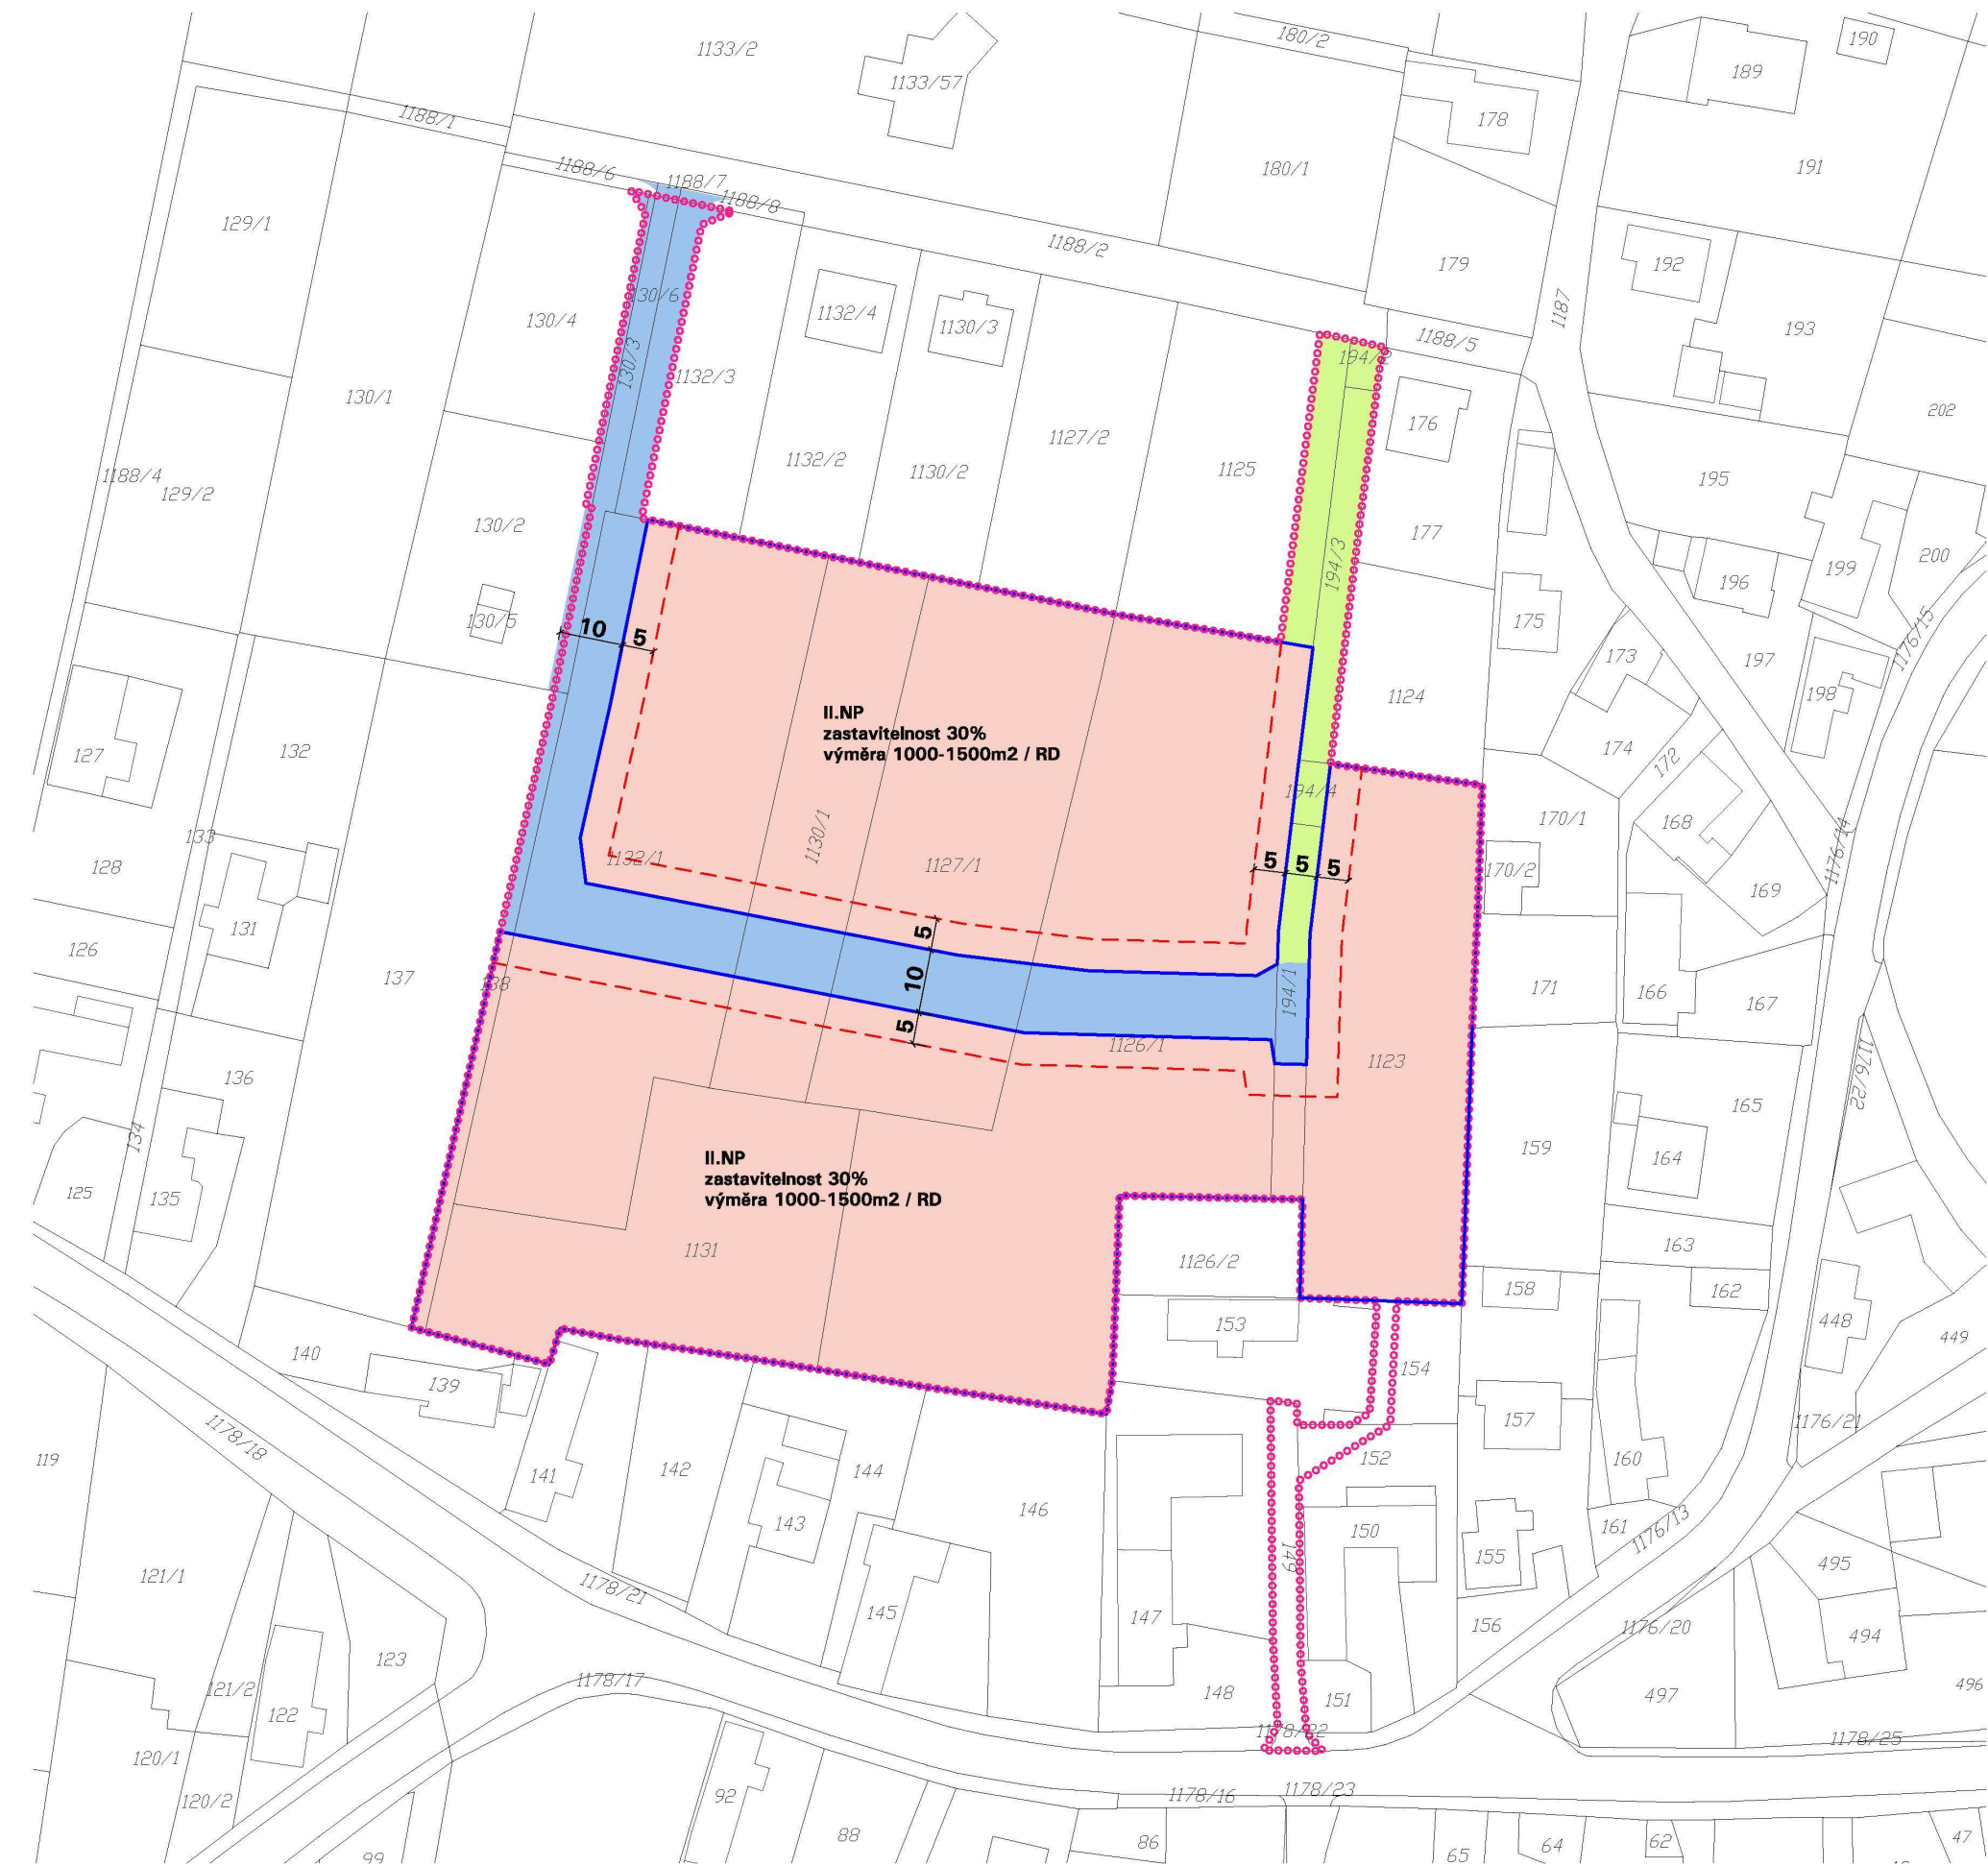


5. VÝKRES ZÁVAZNÝCH PODMÍNEK PROSTOROVÉHO USPOŘÁDÁNÍ

	HRANICE ŘEŠENÉHO ÚZEMÍ
	HRANICE STAVEBNÍCH POZEMKŮ
	PLOCHY BYDLENÍ INDIVIDUÁLNÍHO
	PLOCHY VEŘEJNÝCH PROSTRANSTVÍ – ZELENĚ
	PLOCHY VEŘEJNÝCH PROSTRANSTVÍ – DOPRAVY
	ULIČNÍ ČÁRA – VOLNÁ
	PODMÍNKY PROSTOROVÉHO USPOŘÁDÁNÍ

POZNÁMKA:
– CELÉ ÚZEMÍ OBCE LEŽÍ V ZÁJMOVÉ ÚZEMÍ MINISTERSTVA
OBRANY – V OCHRANNÉM PÁSMU LETECKÝCH RADIOVÝCH
ZABEZPEČOVACÍCH ZAŘÍZENÍ




měřítko 1 : 1000

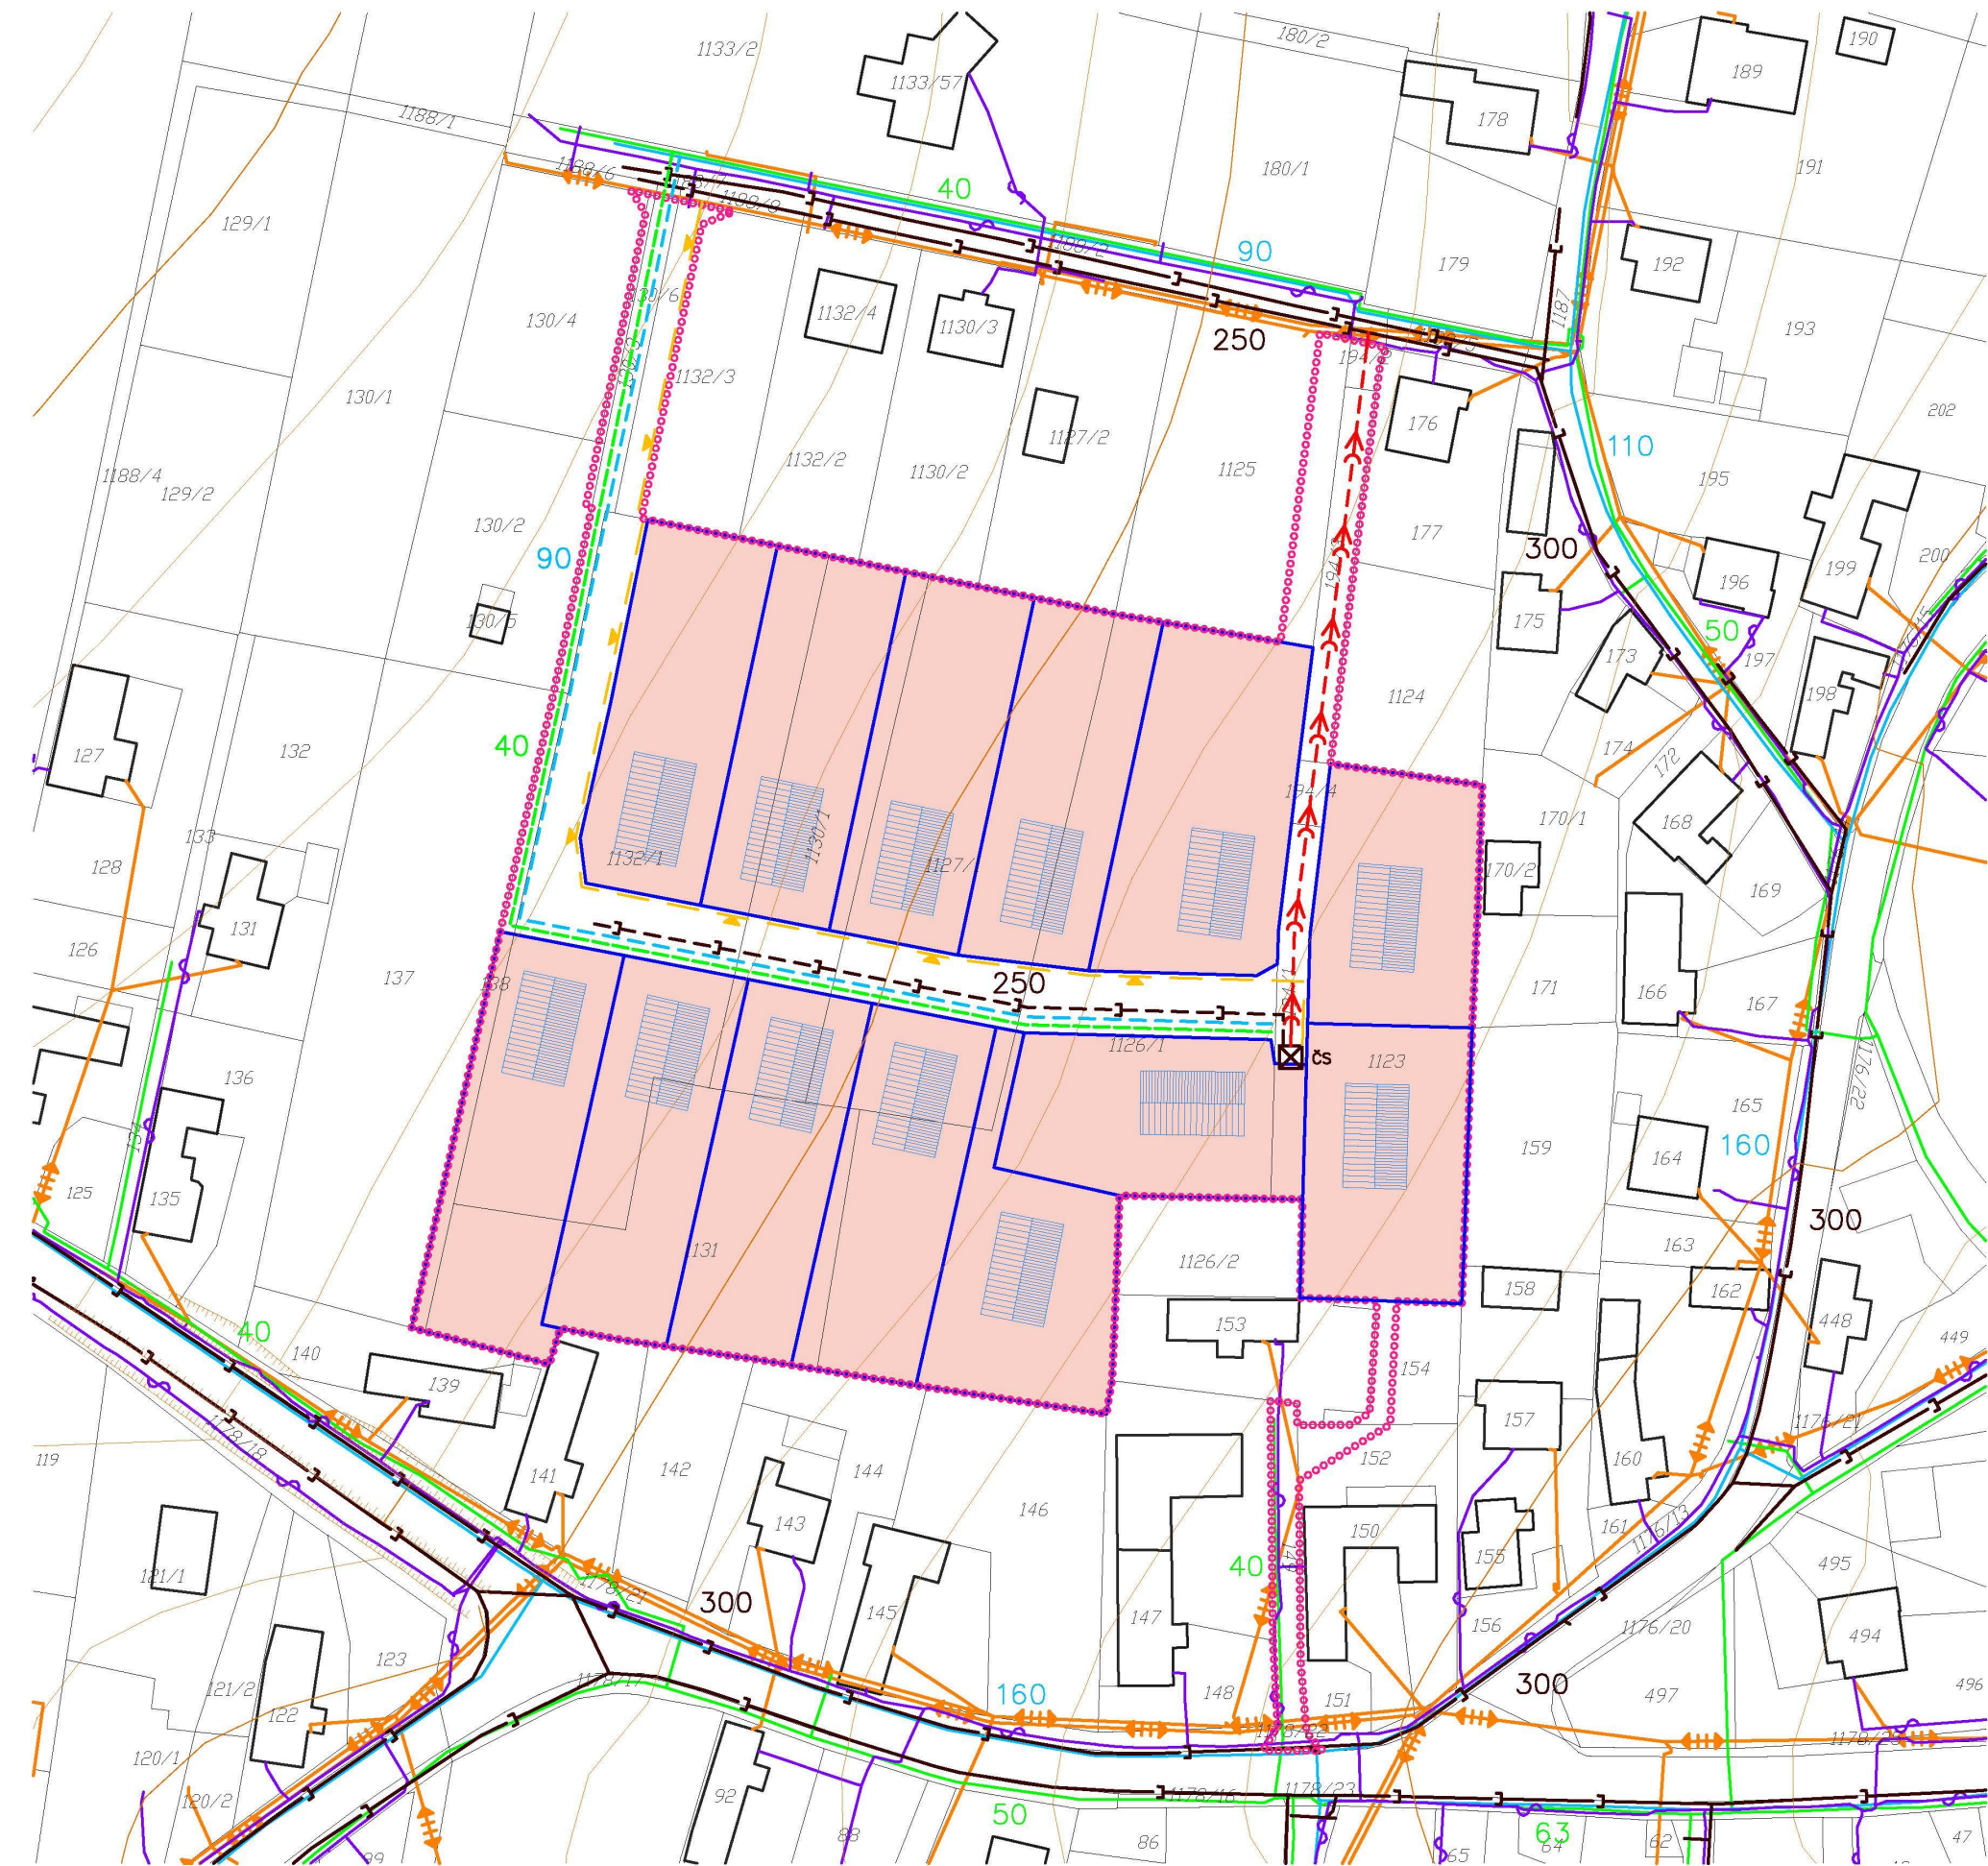

4. TECHNICKÁ INFRASTRUKTURA

STAV	NÁVRH	
		HRANICE ŘEŠENÉHO ÚZEMÍ
		PLOCHY K VÝSTAVBĚ RD
		HRANICE STAVEBNÍCH POZEMKŮ
		RODINNÉ DOMY
		ŘAD PITNÉ VODY
		STOKA JEDNOTNÉ KANALIZACE
		VÝTLAČNÁ KANALIZACE
		ČERPAČÍ STANICE ODPADNÍCH VOD
		NADZEMNÍ VEDENÍ NN
		KABELOVÉ VEDENÍ NN
		STL PLYNOVOD
		TELEKOMUNIKAČNÍ KABEL

měřítko 1 : 1000

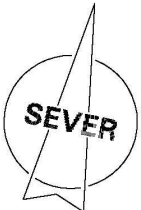



2. PROBLÉMOVÝ VÝKRES

STAV	NÁVRH	
		HRANICE ŘEŠENÉHO ÚZEMÍ
		RODINNÉ DOMY
		SILNICE III. TŘÍDY
		MÍSTNÍ KOMUNIKACE
		ŘAD PITNÉ VODY
		KANALIZACE
		NADZEMNÍ VEDENÍ NN
		KABELOVÉ VEDENÍ NN
		STL PLYNOVOD
		TELEKOMUNIKAČNÍ KABEL

POZNÁMKA:
– CELÉ ÚZEMÍ OBCE LEŽÍ V ZÁJMOVÉ ÚZEMÍ MINISTERSTVA
OBRANY – V OCHRANNÉM PÁSMU LETECKÝCH RADIOVÝCH
ZABEZPEČOVACÍCH ZAŘÍZENÍ

měřítko 1 : 1000

