2. PROBLÉMOVÝ VÝKRES

STAV

- HRANICE ŘEŠENÉHO ÚZEMÍ
- RODINNÉ DOMY
- SILNICE III. TŘÍDY
- MÍSTNÍ KOMUNIKACE
- ÚČELOVÁ KOMUNIKACE
- ŘAD PITNÉ VODY
- KANALIZACE
- NADZEMNÍ VEDENÍ VN 22kV
- TS DISTRIBUČNÍ TRAFOSTANICE

STAV

- NADZEMNÍ VEDENÍ NN
- KABELOVÉ VEDENÍ NN
- STL PLYNOVOD
- TELEKOMUNIKAČNÍ KABEL
- OCHRANNÉ PÁSMO NADZEMNÍHO VEDENÍ VN
- OCHRANNÉ PÁSMO SILNICE III. TŘÍDY
- OCHRANNÉ PÁSMO POZEMKŮ URČENÝCH K PLNĚNÍ FUNKCE LESA

POZNÁMKA:
– CELÉ ÚZEMÍ OBCE LEŽÍ V ZÁJMOVÉ ÚZEMÍ MINISTERSTVA OBRANY – V OCHRANNÉM PÁSMU LETECKÝCH RADIOVÝCH ZABEZPEČOVACÍCH ZAŘÍZENÍ

SEVER
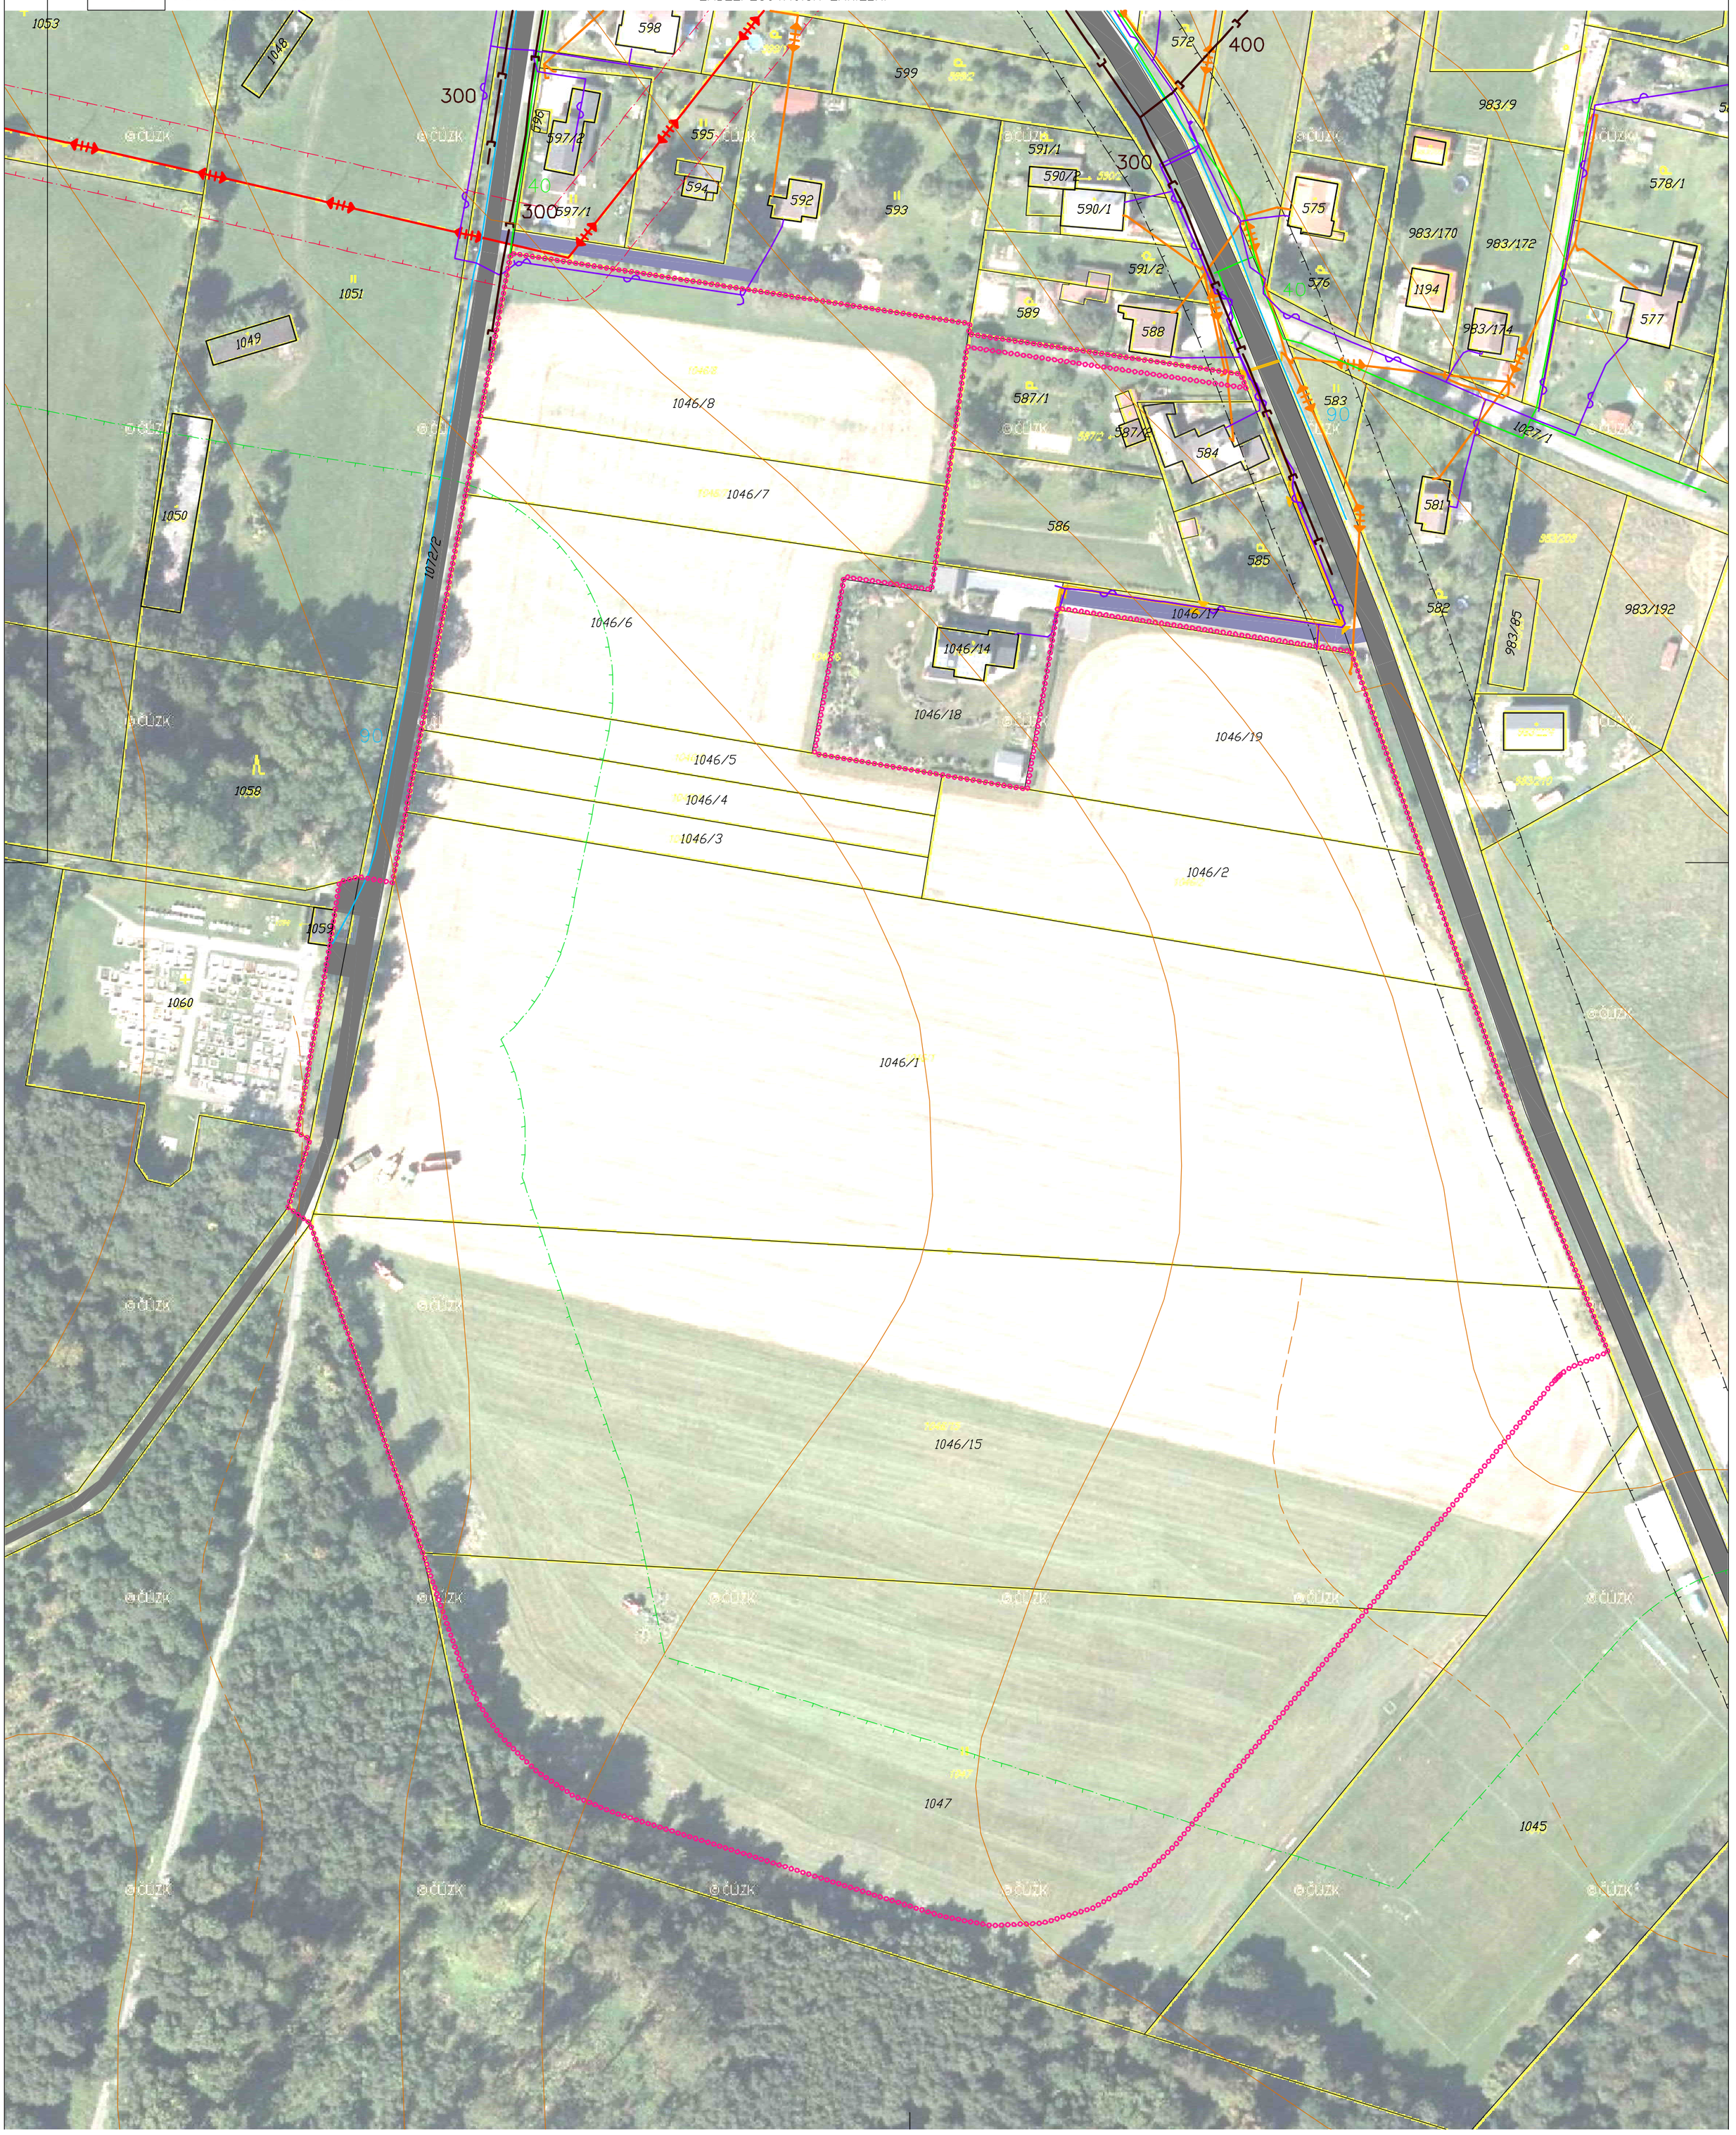
měřítko 1 : 1000