
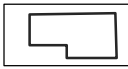







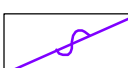
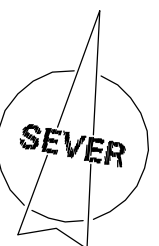
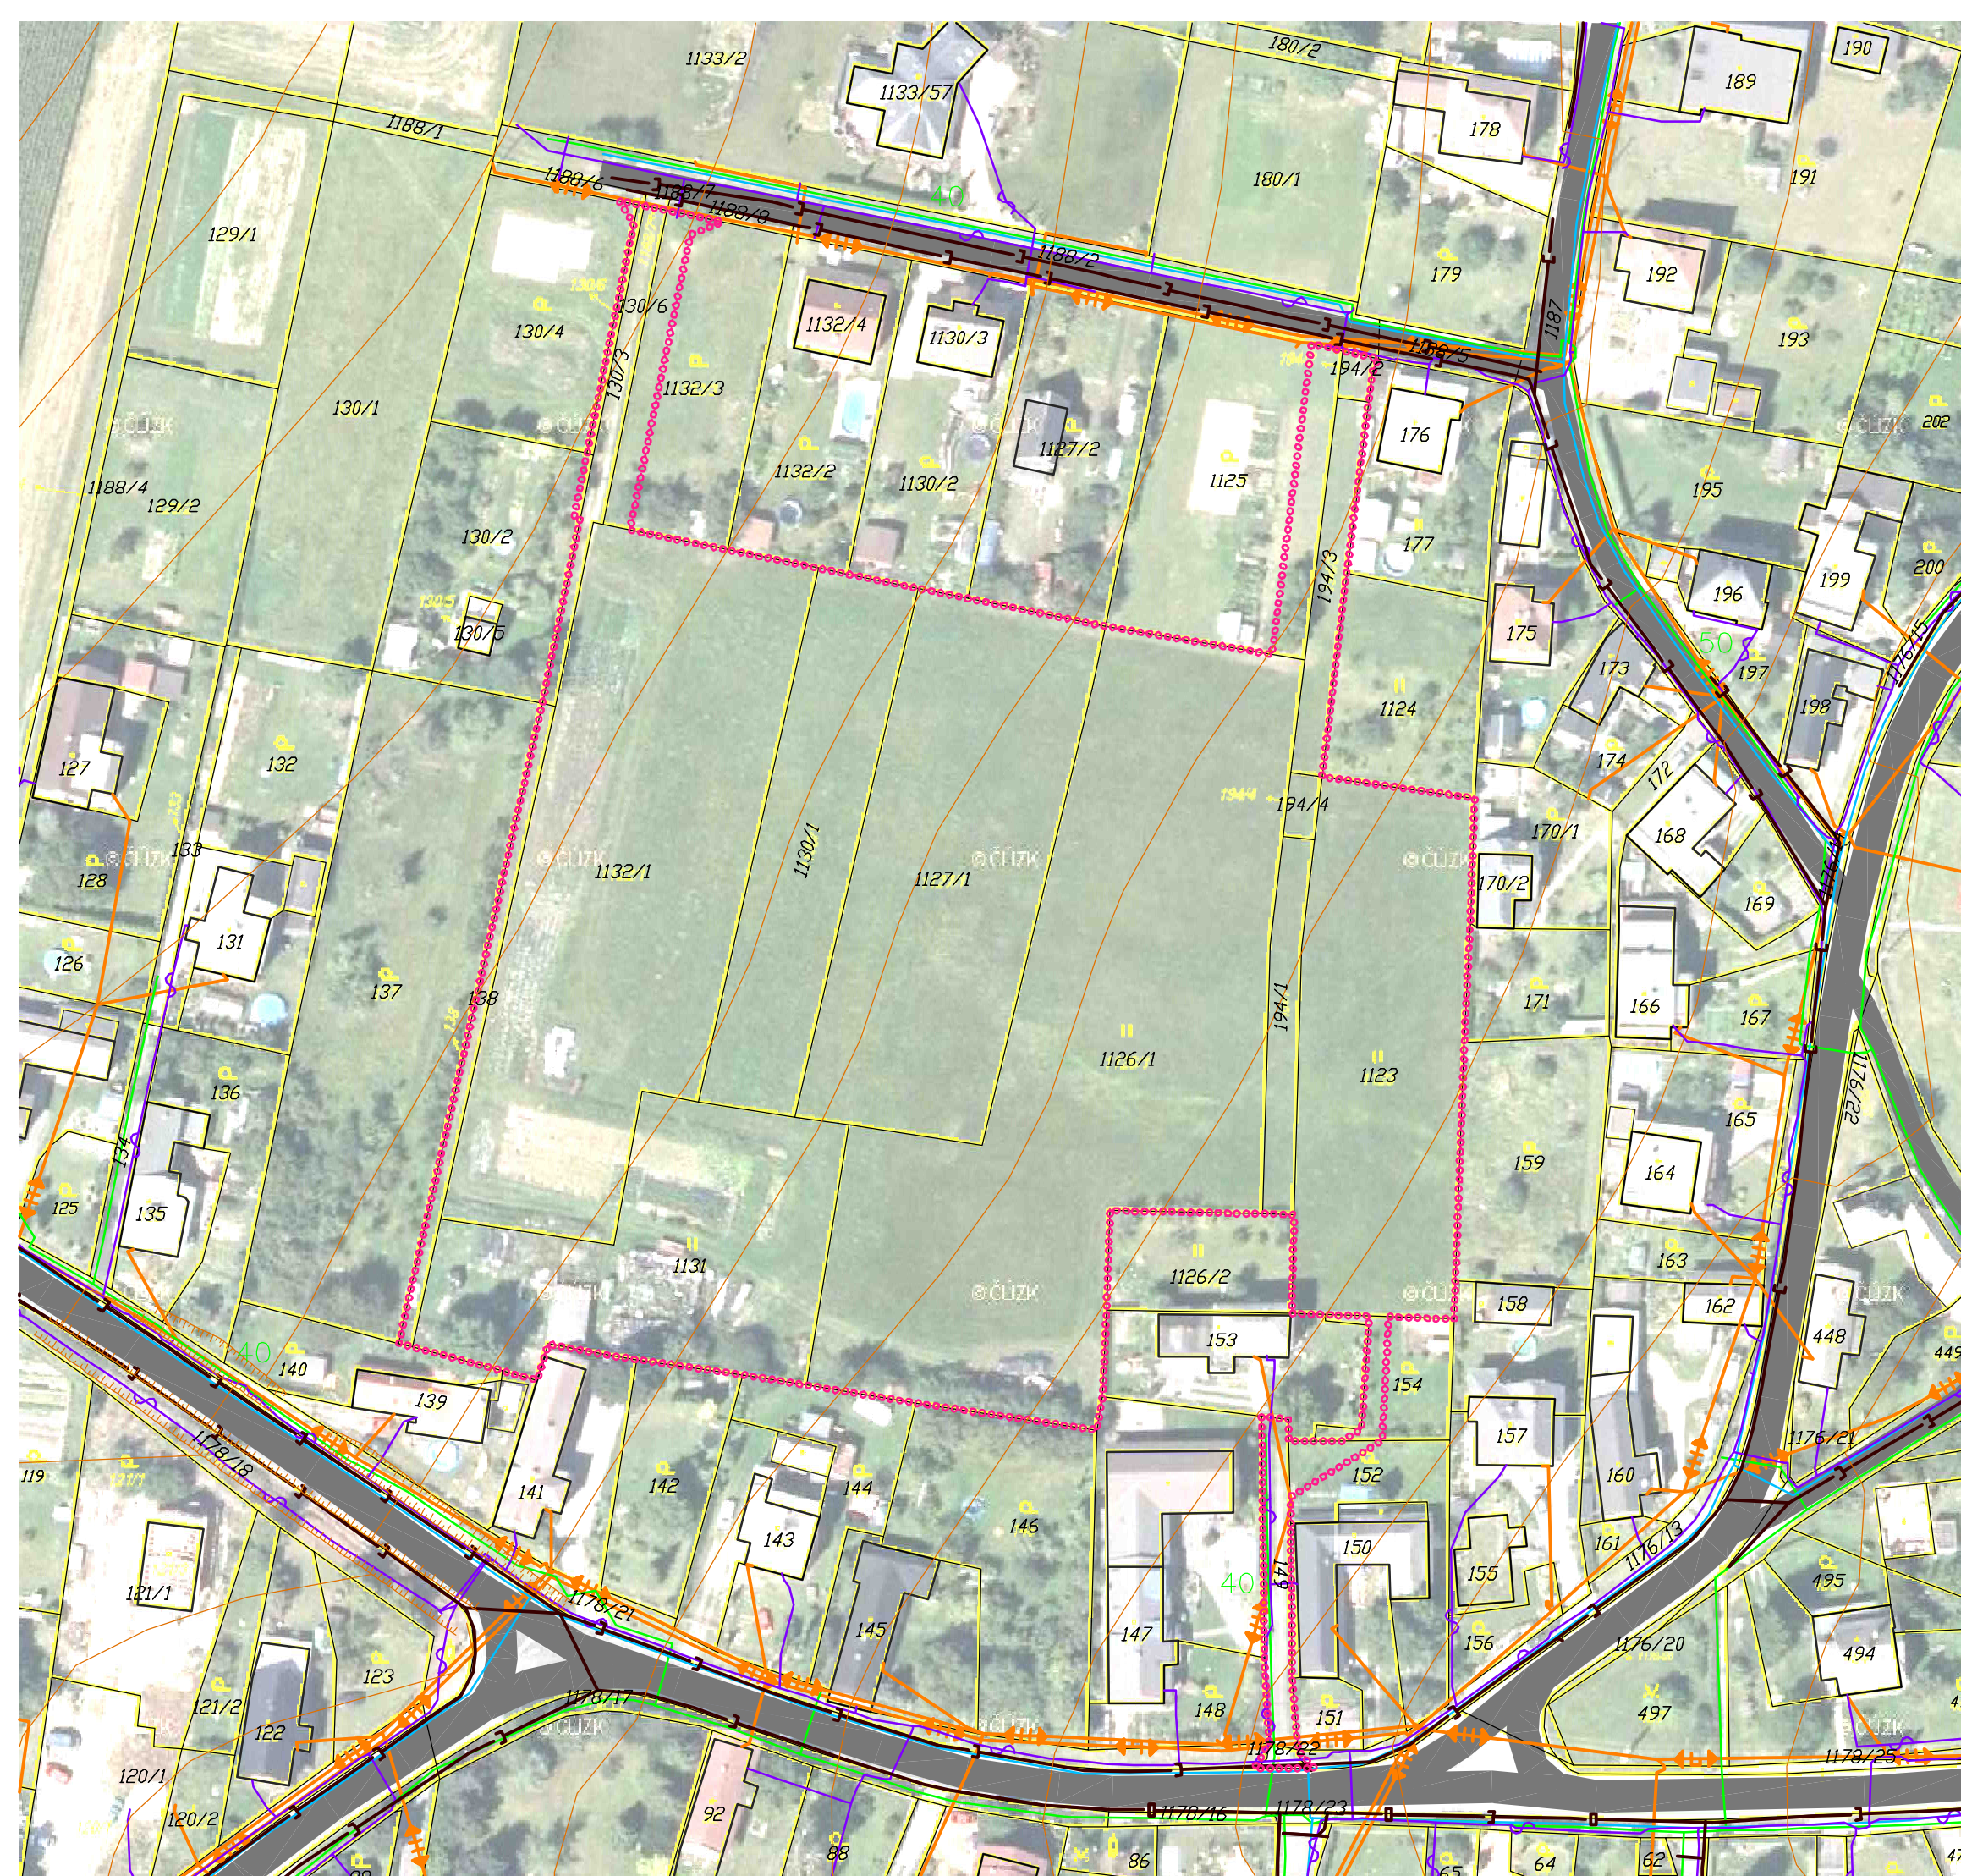


2. PROBLÉMOVÝ VÝKRES

STAV	
	HRANICE ŘEŠENÉHO ÚZEMÍ
	RODINNÉ DOMY
	SILNICE III. TŘÍDY
	MÍSTNÍ KOMUNIKACE
	ŘAD PITNÉ VODY
	KANALIZACE
	NADZEMNÍ VEDENÍ NN
	KABELOVÉ VEDENÍ NN
	STL PLYNOVOD
	TELEKOMUNIKAČNÍ KABEL

POZNÁMKA:
- CELÉ ÚZEMÍ OBCE LEŽÍ V ZÁJMOVÉ ÚZEMÍ MINISTERSTVA OBRANY - V OCHRANNÉM PÁSMU LETECKÝCH RADIOVÝCH ZABEZPEČOVACÍCH ZAŘÍZENÍ

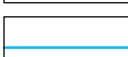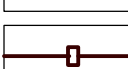

měřítko 1 : 1000